


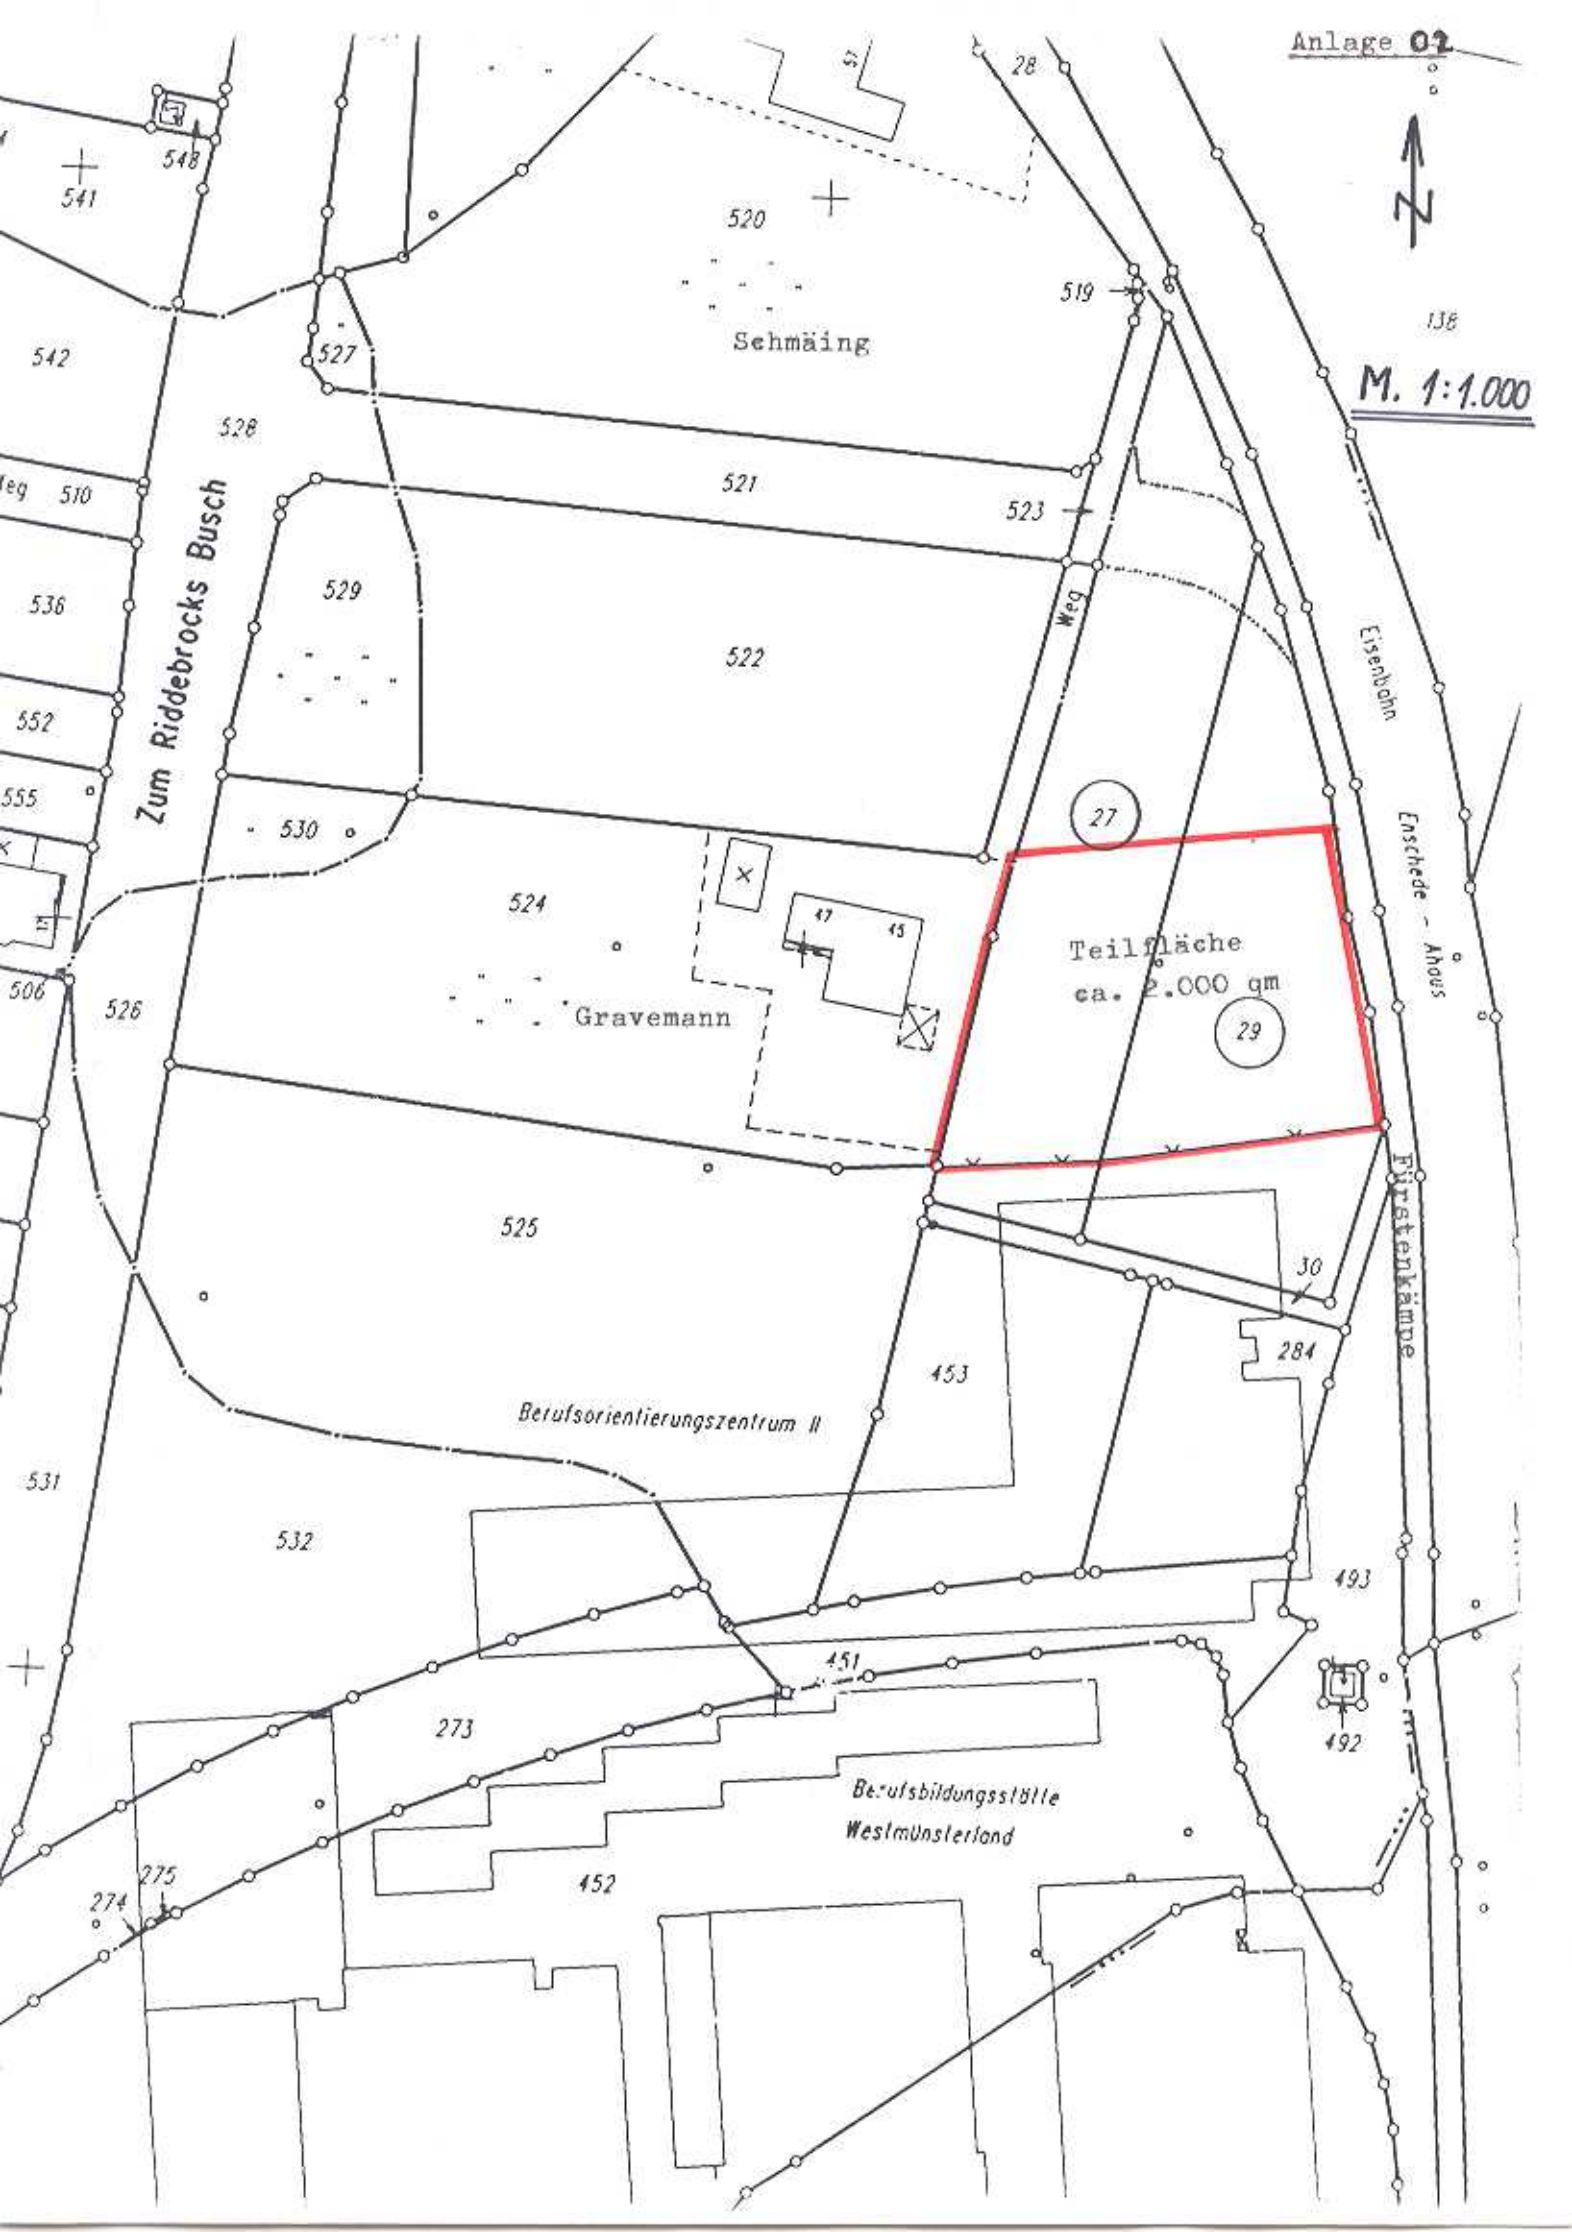

M. 1:1.000



Schmäing

Zum Ridebrocks Busch

Teilfläche
ca. 2.000 qm

Gravemann

Berufsorientierungszentrum II

Berufsbildungsstätte
Westmünsterland

Eisenbahn
Erschde - Ahous
Führerkanne